


# Схема расположения границ публичного сервитута

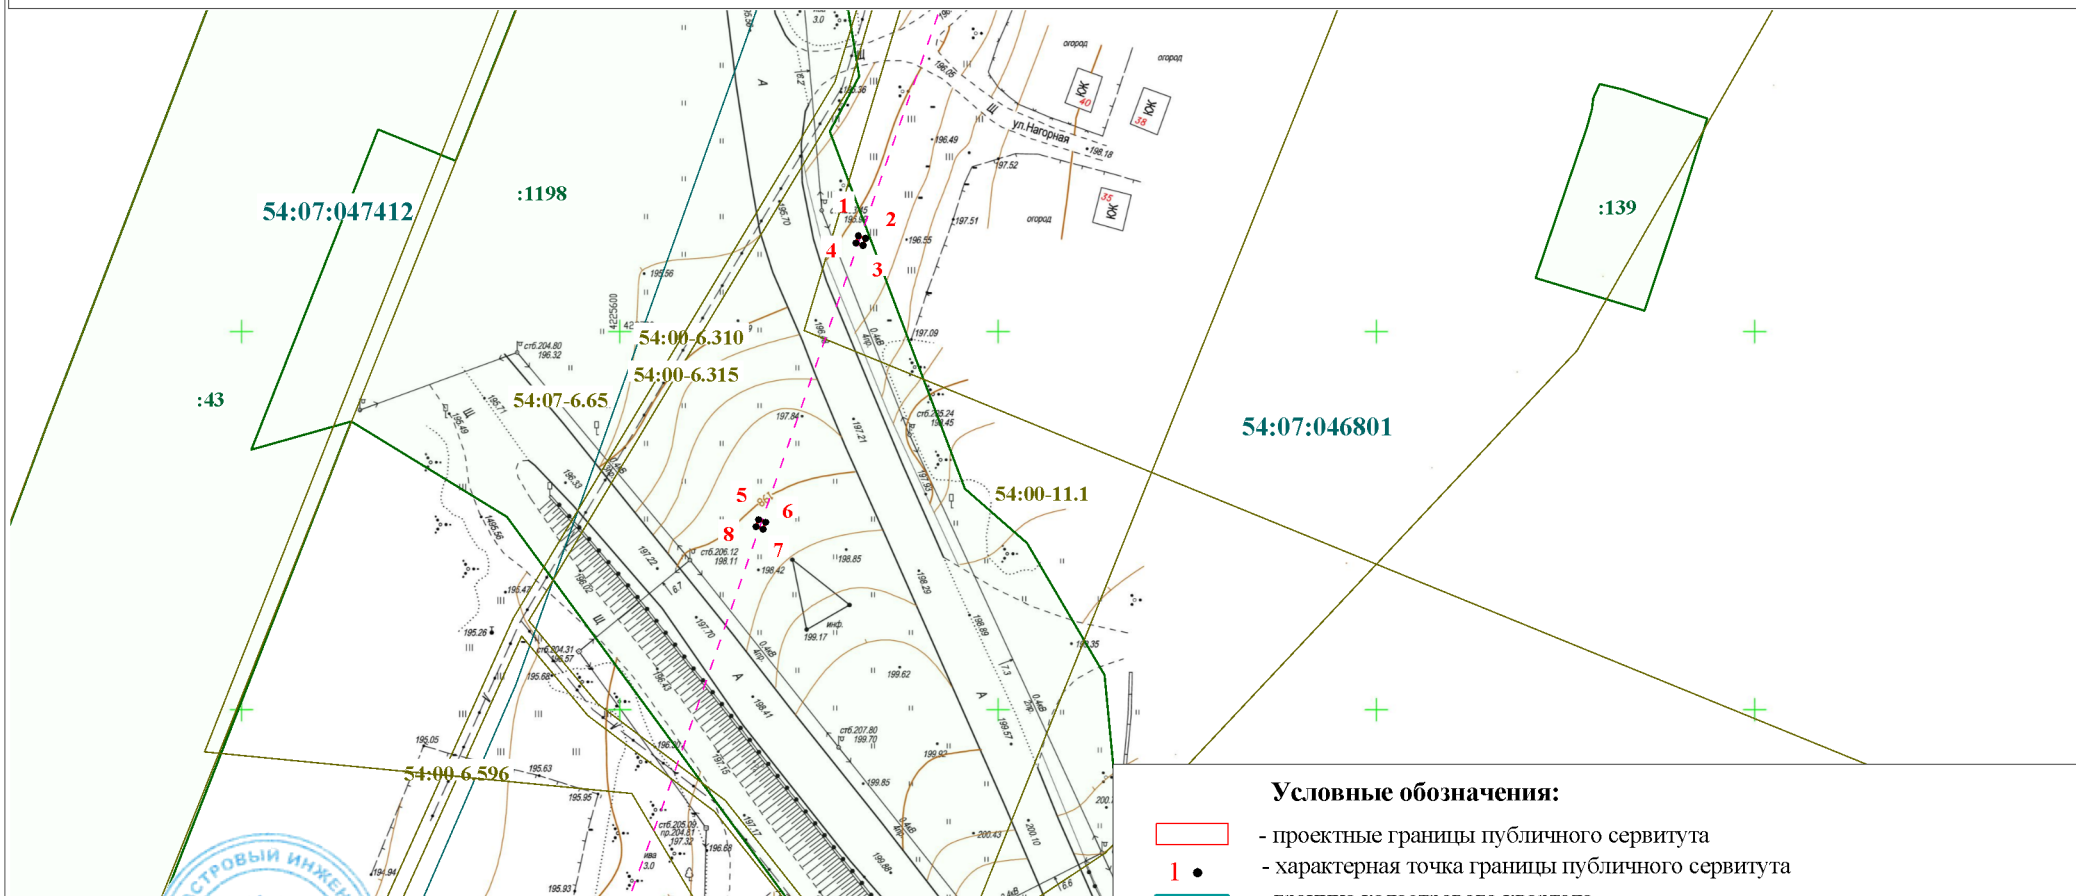

Масштаб 1:1000

## Условные обозначения:

- проектные границы публичного сервитута
- 1 • - характерная точка границы публичного сервитута
- граница кадастрового квартала
- 54:07:046801 - кадастровый номер квартала
- зарегистрированные участки
- :139 - обозначение зарегистрированного участка
- 54:00-6.310 - граница и обозначение зоны с особыми условиями использования территории
- - проектные границы сооружения

Подпись \_\_\_\_\_ Е.С. Лузина Дата "05" ноября 2025г.

Место для оттиска печати (при наличии) лица, составившего описание местоположения границ объекта

